総合仮設計画（案）

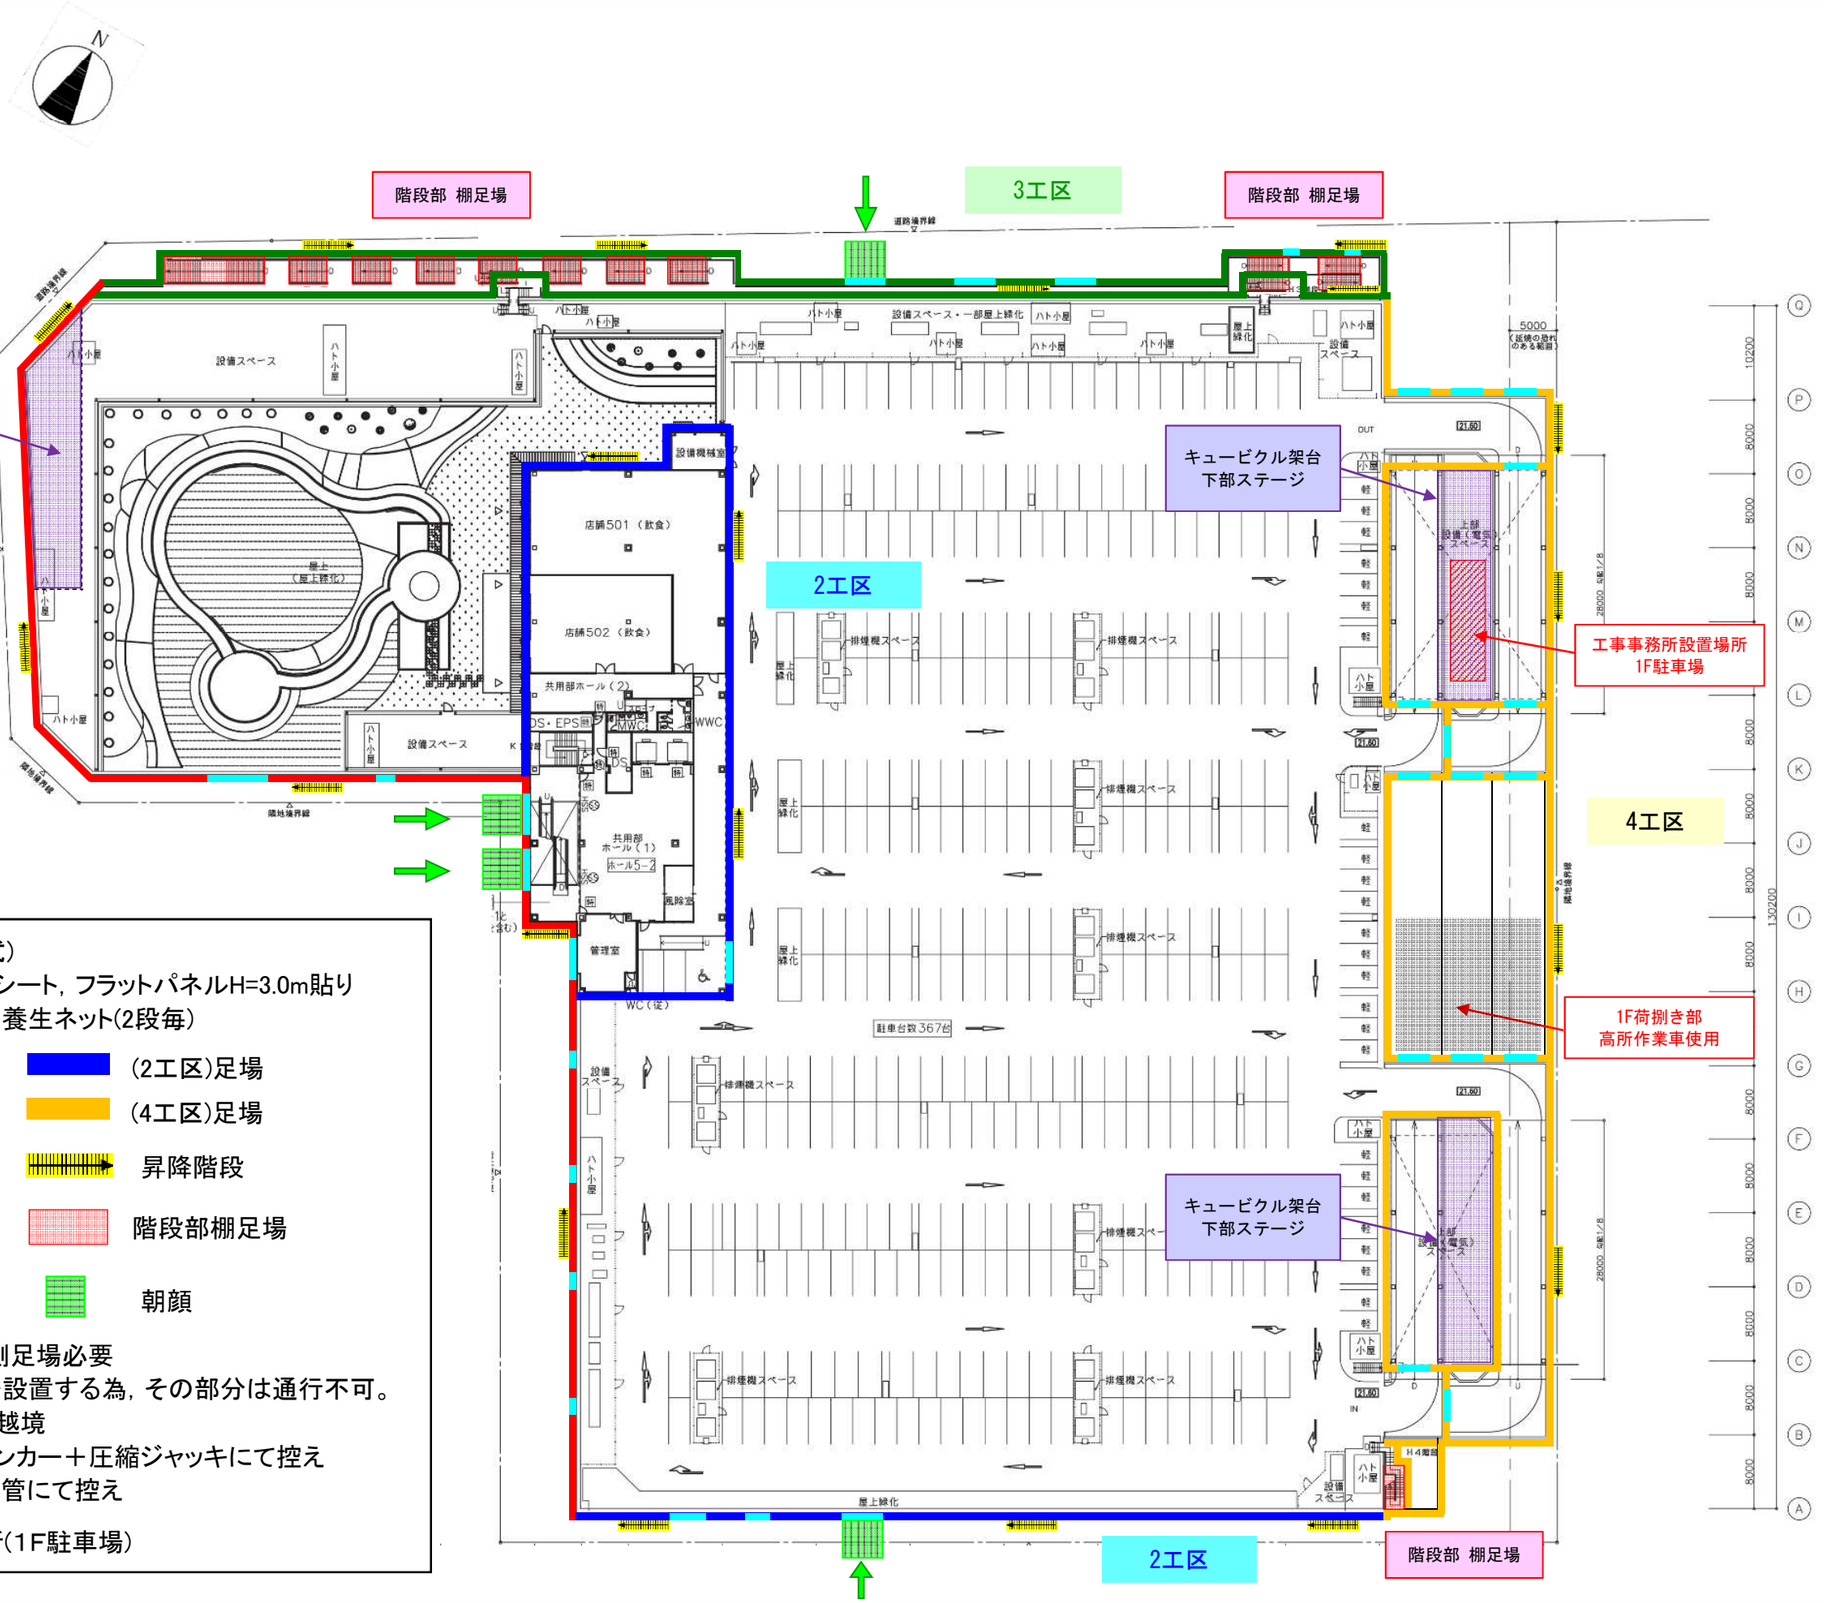

凡例

●次世代足場(先行手摺据置式)

外側：先行手摺，飛散防止シート，フラットパネルH=3.0m貼り

内側：2段手摺，幅木，落下養生ネット(2段毎)

- (1工区)足場
- (2工区)足場
- (3工区)足場
- (4工区)足場
- 開口部
- 昇降階段
- ステージ足場
- 階段部棚足場
- お客様出入口
- 朝顔

※駐車場スロープ部：両側足場必要

※鉄骨階段上部に足場を設置する為，その部分は通行不可。

※東面昇降階段部：境界越境

※ルーバー部：フリップアンカー＋圧縮ジャッキにて控え

※カーテンウォール部：単管にて控え

工事事務所設置場所(1F駐車場)

総合仮設計画（案）