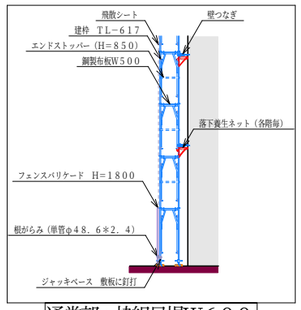

通常部：枠組足場W600

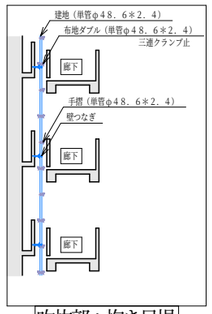

吹抜部：抱き足場

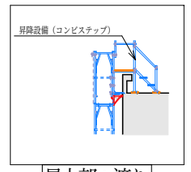

最上部：渡り

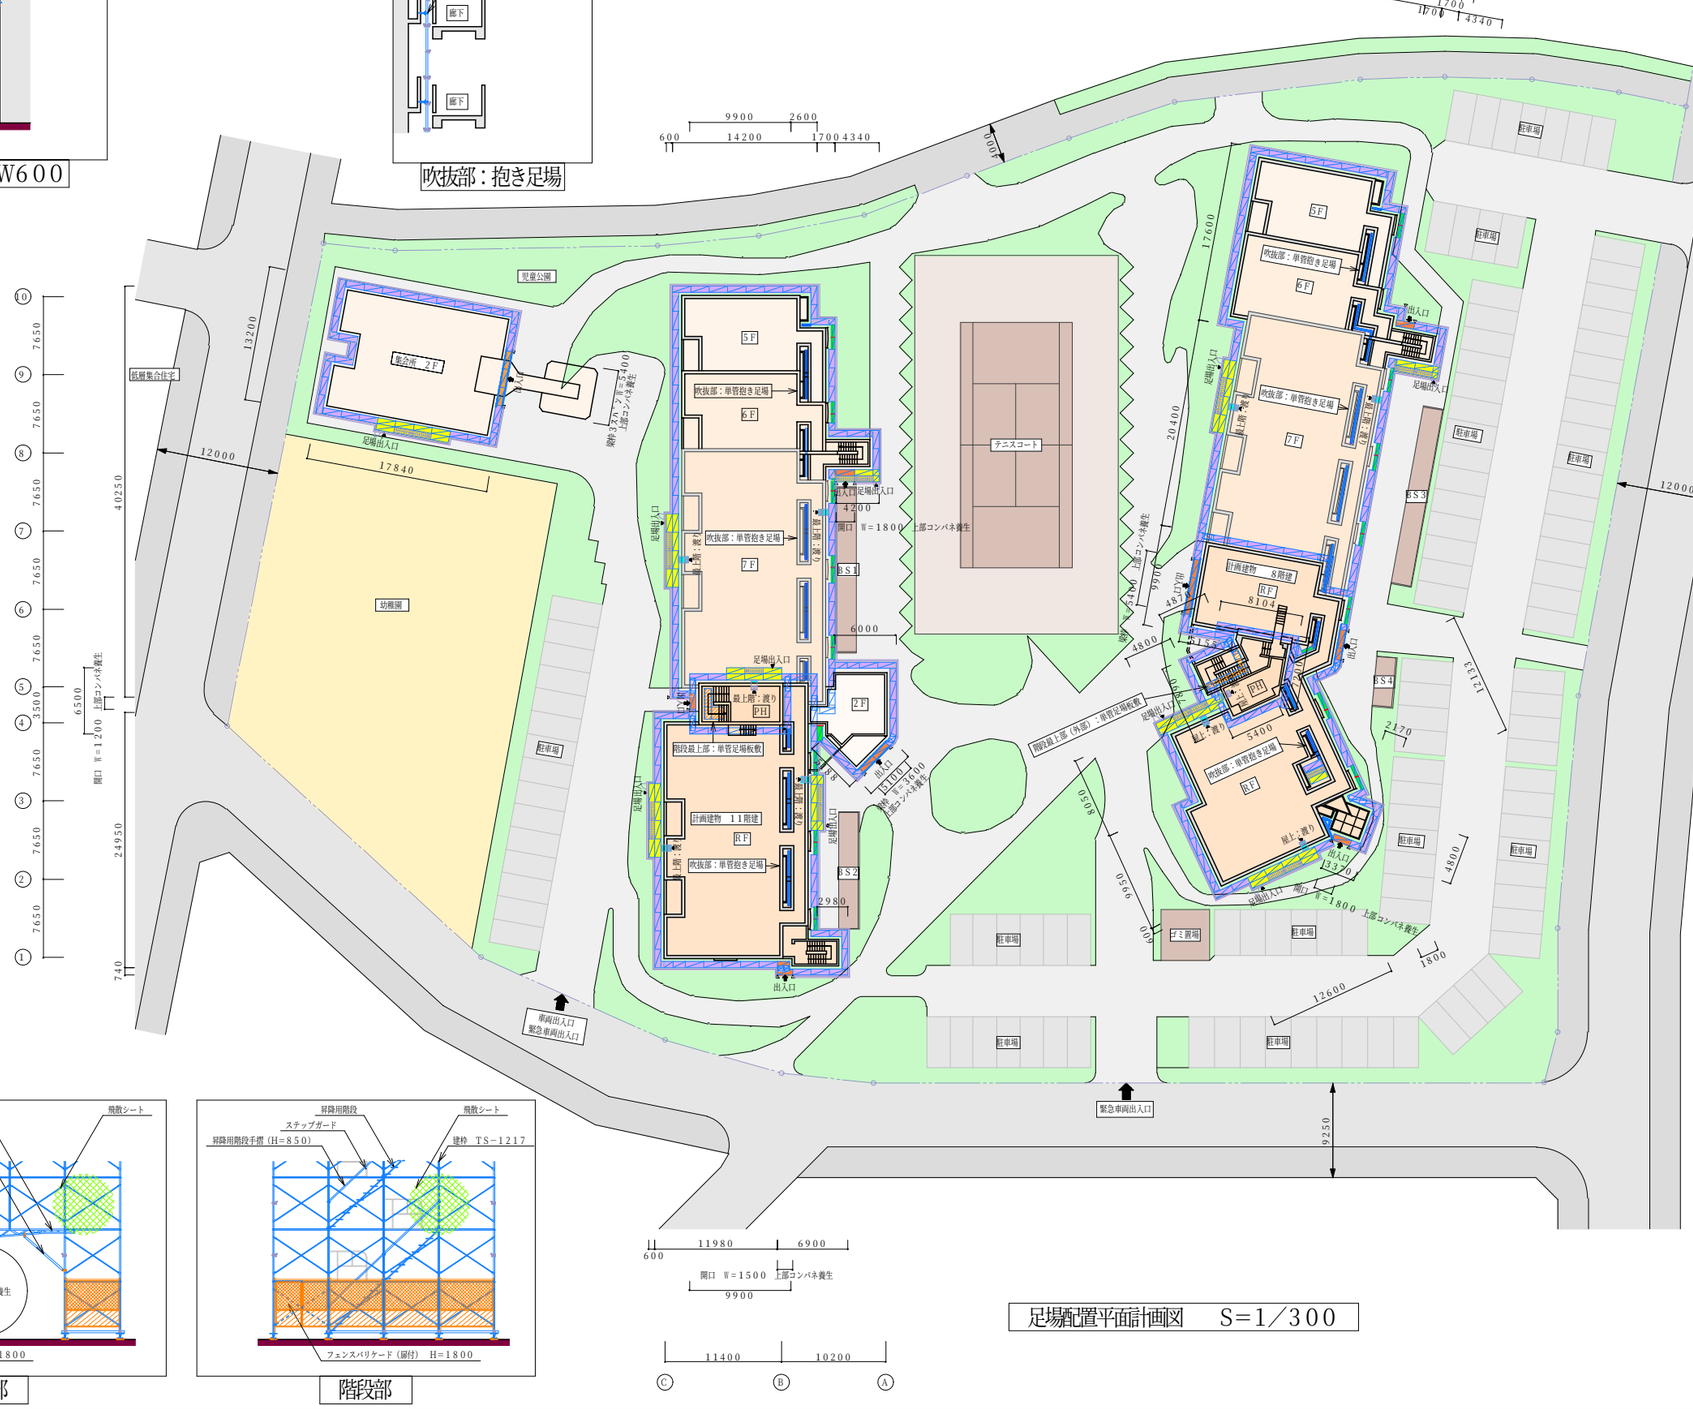

梁枠部

階段部

足場配置平面計画図　S＝1／300

< 凡例 >

※　足場外廻りは　飛散シート貼り
※　足場内廻りは　各階毎　落下養生ネット貼り
※　開口上部は　コンパネ養生

- 建枠　W600（スキマ板敷）
- ブラケット足場　W300
- 単管抱き足場
- 単管足場板敷
- 昇降設備　W1200
- 開口部
- 最上部渡り
- フェンスバリケード　H＝1800

訂正						特記事項	承諾	承諾年月日 平成　年　月　日	担当	受領印
	①	H　.		⑥	H　.					
	②	H　.		⑦	H　.					
	③	H　.		⑧	H　.					
	④	H　.		⑨	H　.					
	⑤	H　.		⑩	H　.					

工事名	○○○○　改修工事
図面名	総合仮設計画図
縮尺	1/300
設計NO	
作製年月日	平成**年**月**日
整理NO	
図面No．	＊／＊